

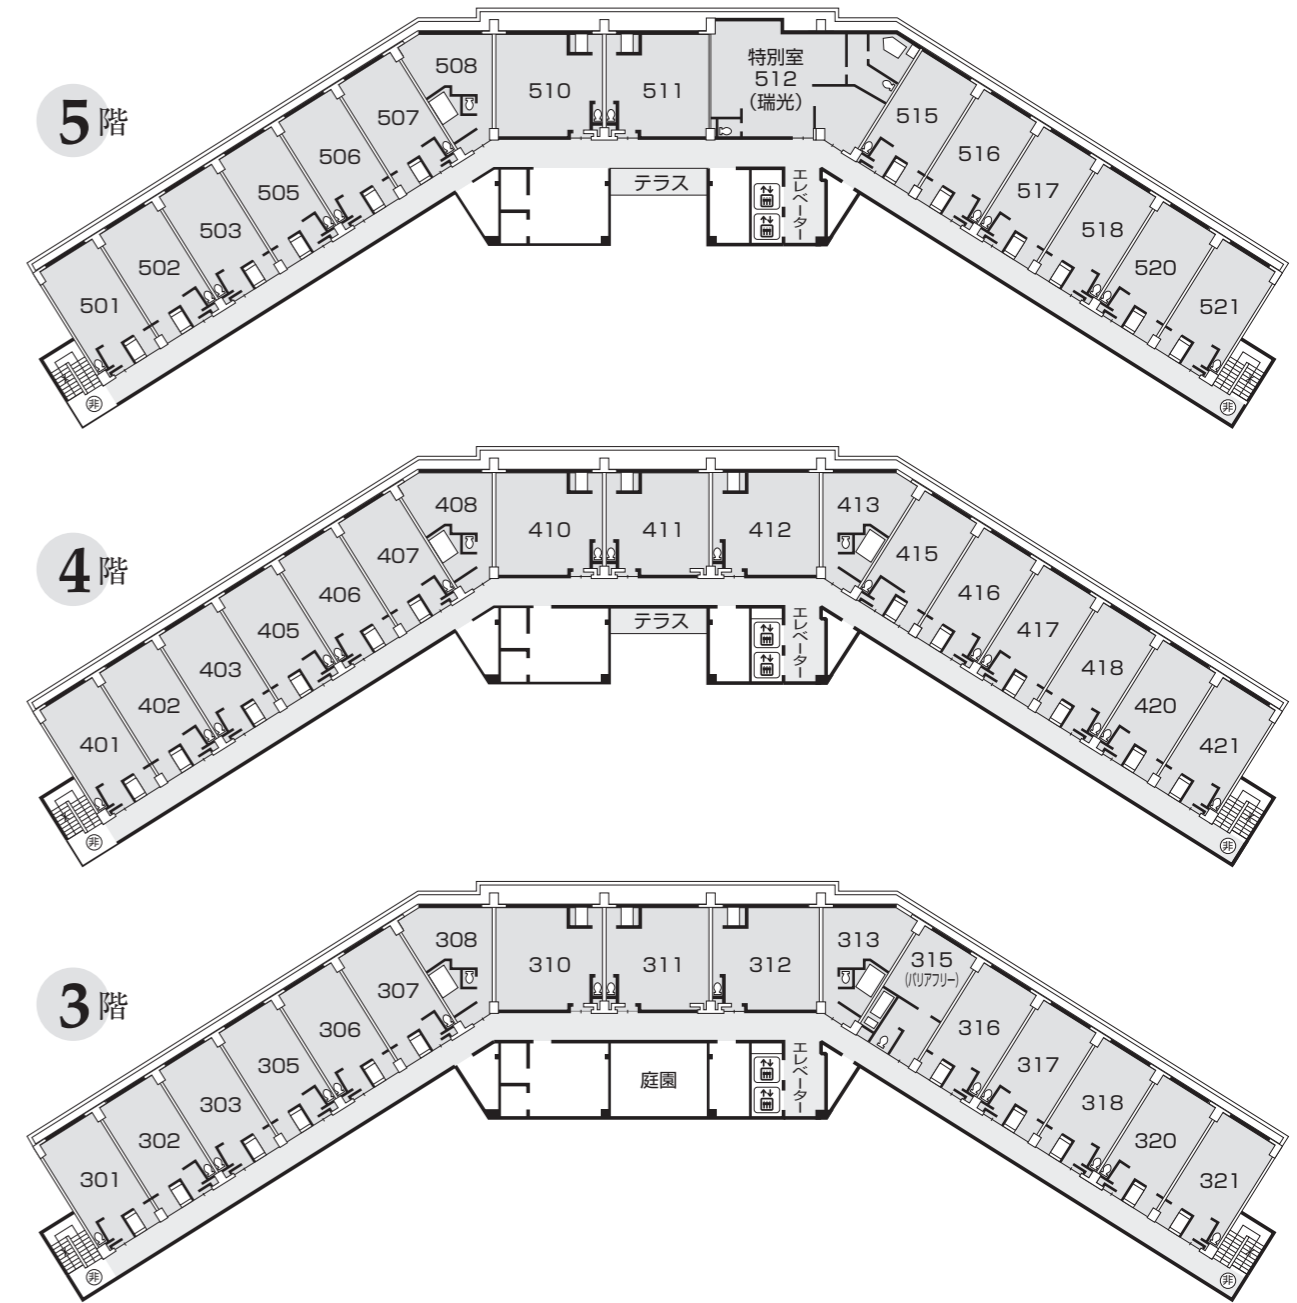


各階平面図

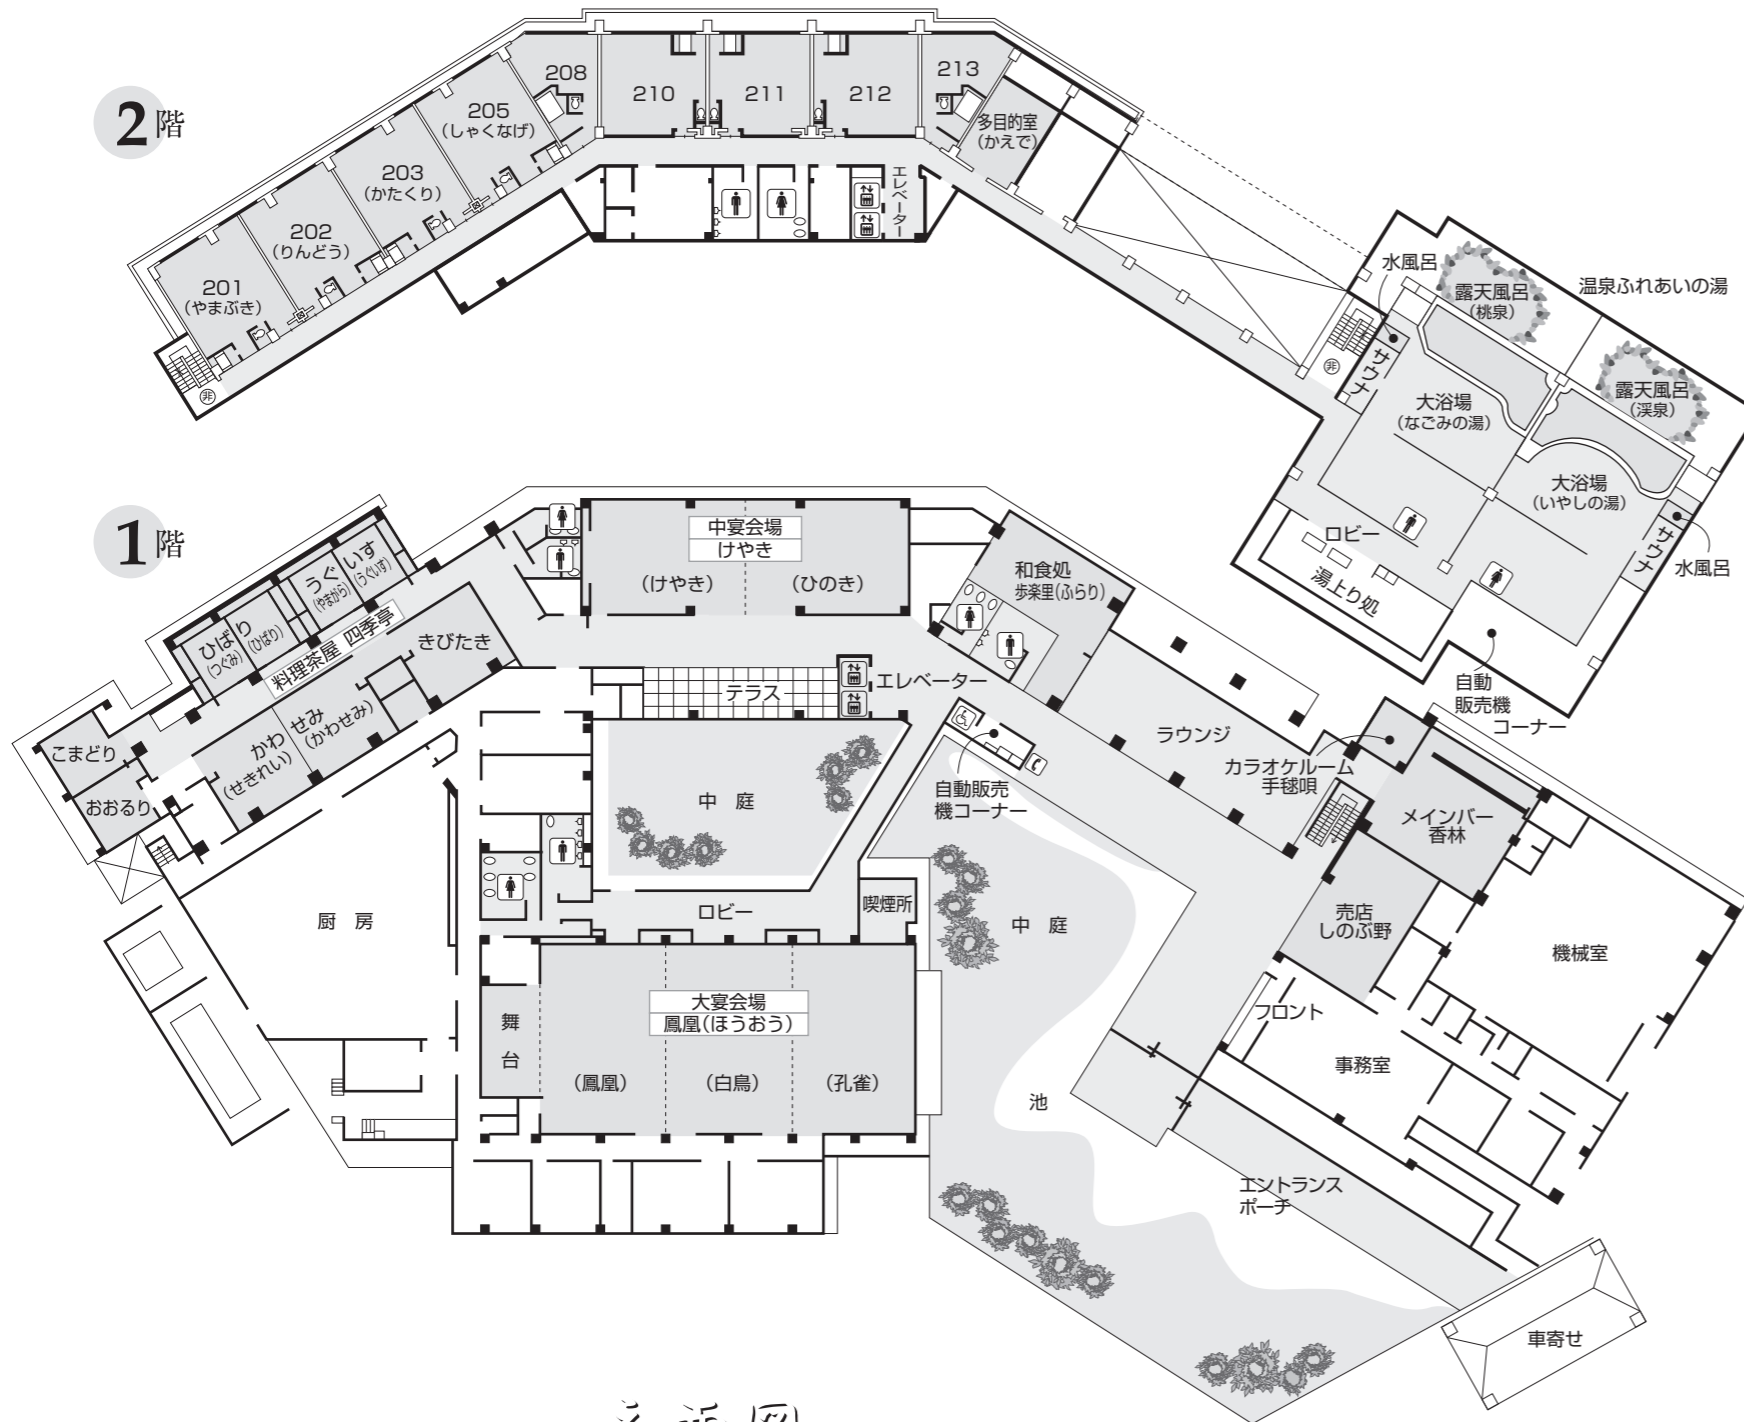

立面図

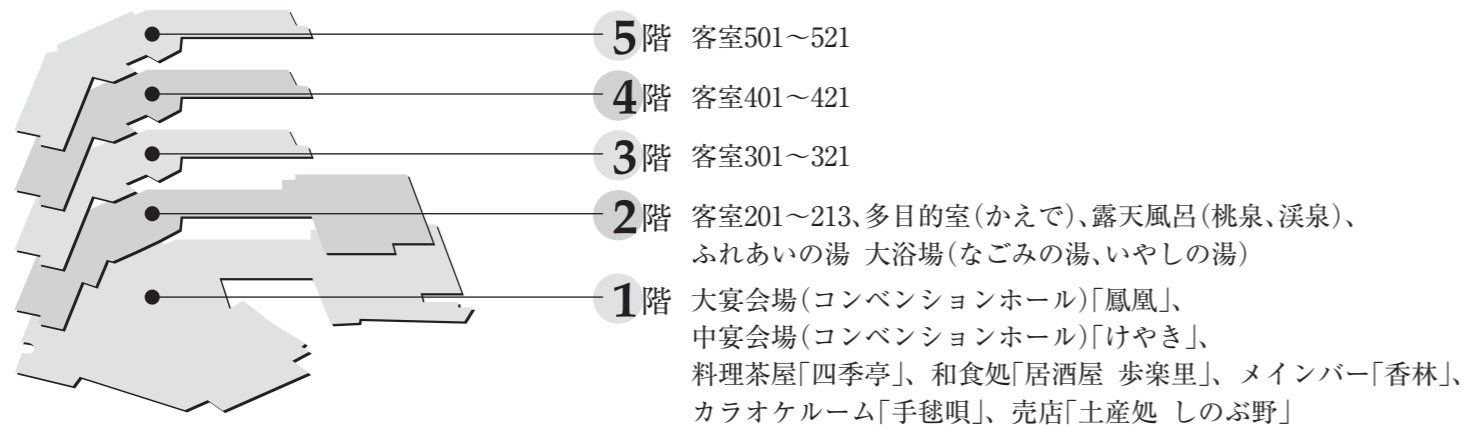

施設のご案内

- 全館冷暖房完備
- 収容 = 300名様
- 客室 = 59室(和室51/洋室ツイン8〈バリアフリー1R含〉)
- 大宴会場 = 225畳(2分割・3分割可)
- 中宴会場 = 108畳(2分割可)
- 小宴会場 = 42畳(2分割可) × 1・20畳 × 4・18畳 × 1・10畳 × 6
- 会議室 = 250名様、150名様
- 男女大浴場 サウナ付、露天風呂
- 150台(大型バス6台)収容の大駐車場
- ゲートボール場(2面)

指定箇所を除き館内全館禁煙とさせていただきます。お客様のご理解、ご協力をお願いいたします。